


Novo Led plus KINGGates

Migająca lampa Novo LED plus.




**DESCRIZIONE GENERALE - GENERAL DESCRIPTION - DESCRIPTION GÉNÉRALE
ALLGEMEINE BESCHREIBUNG - OPIS OGÓLNY - DADOS TÉCNICOS**



- I** Il lampeggiante "NOVO Led plus" è un dispositivo di segnalazione luminoso. L'eventuale intermittenza della luce deve essere gestita esternamente.
- PL** Migająca lampka "NOVO Led plus" jest urządzeniem sygnalizacyjnym. Migający sygnał świetlny musi być sterowany z zewnątrz.
- F** Le clignotant "NOVO Led plus" est un dispositif de signalisation lumineuse. L'intermittence éventuelle de la lumière doit être gérée extérieurement.
- E** La lampara "NOVO Led plus" es un dispositivo de señalización luminoso. El eventual parpadeo de la luz debe ser gestionado externamente.
- PT** O pirilampo "NOVO Led plus" é um dispositivo de sinalização. O sinal de luz intermitente deve ser gerido externamente.

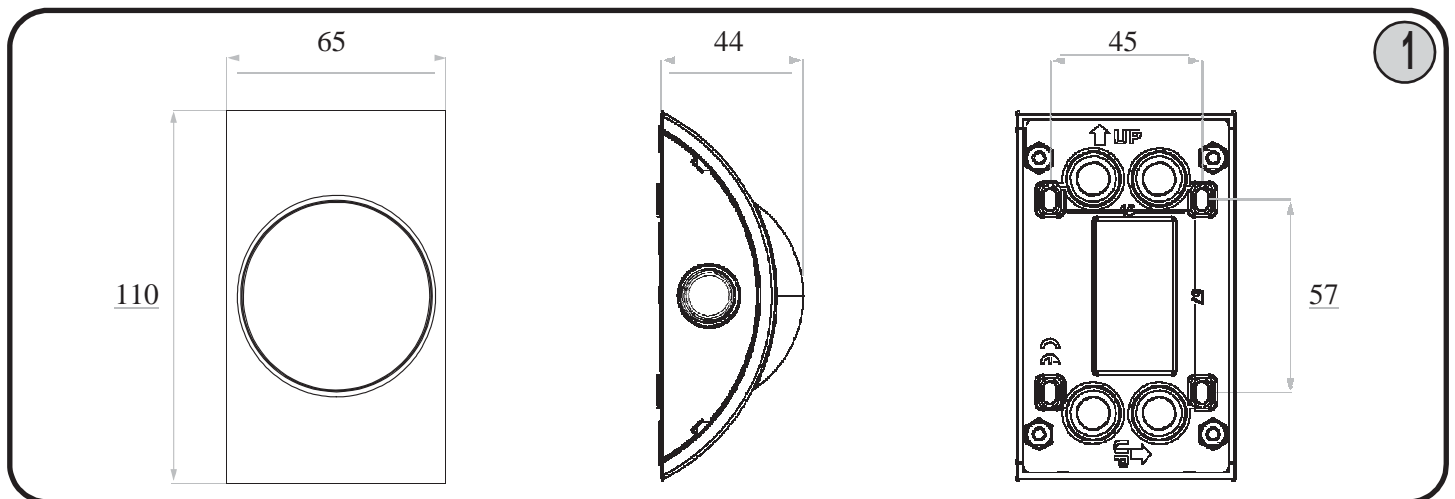



**MONTAGGIO - INSTALACJA - ASSEMBLAGE
MONTAGE - MONTAJE - INSTALAÇÃO**

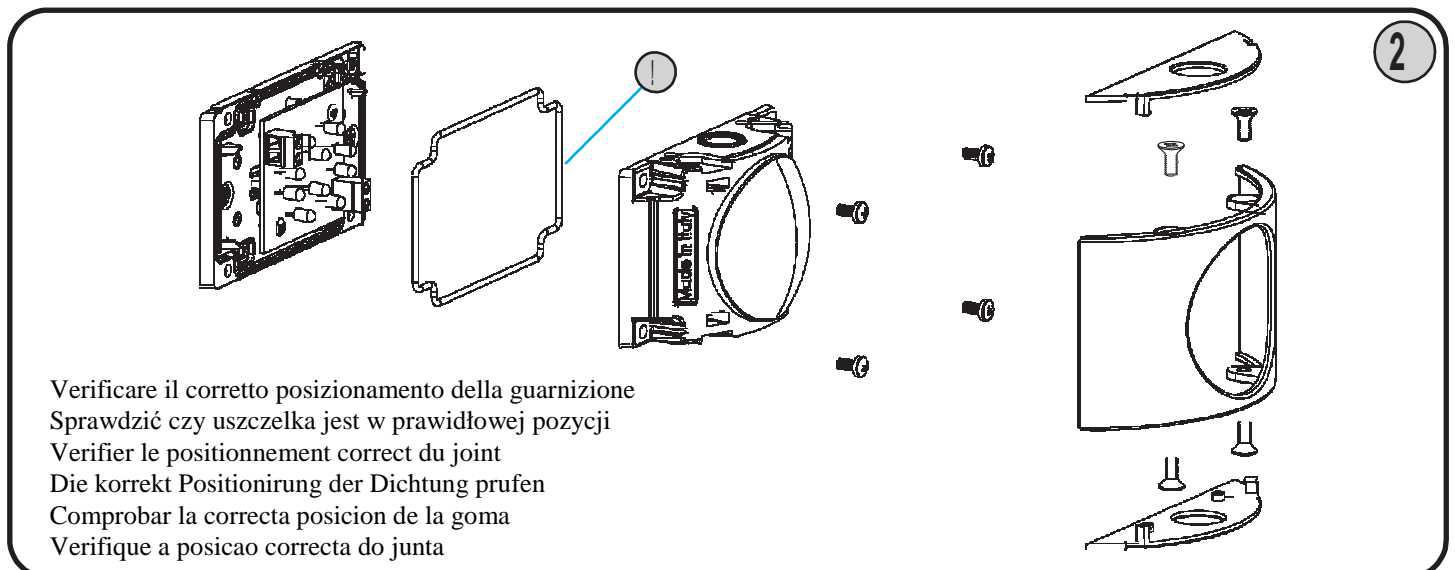

**PASSAGGIO CAVI DALLA BASE - WEJŚCIE PRZEWODÓW OD SPODU - PASSAGE CÂBLES PAR LA BASE
KABELDURCHLASS VOM UNTERTEIL - PASAJE DE LOS CABLES DESDE LA BESE - PASSAGEM DE CABO PELO FUNDO**

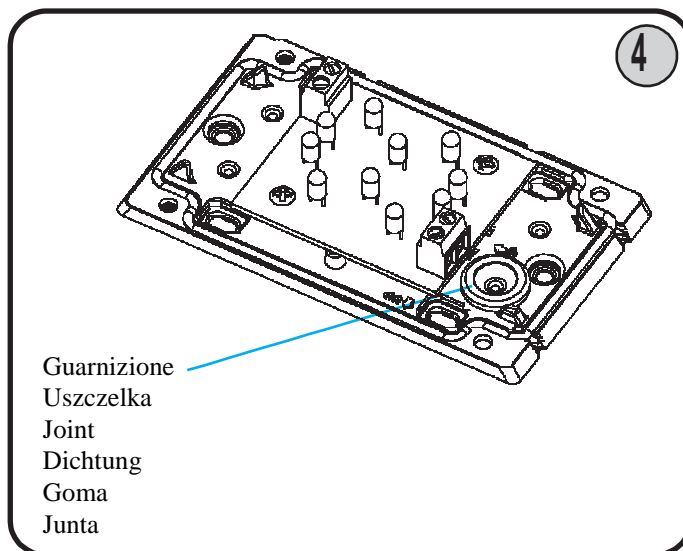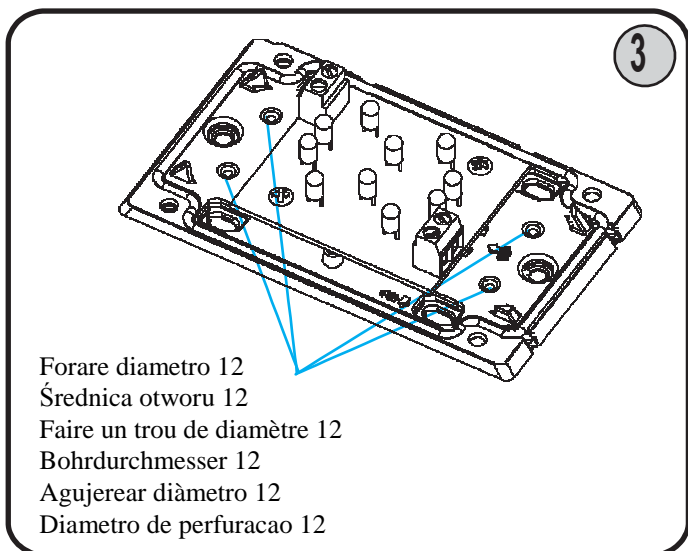

**FISSAGGIO - MOCOWANIE - FIXATION
BEFESTIGUNG - FIJACIÓN - FIXAÇÃO**

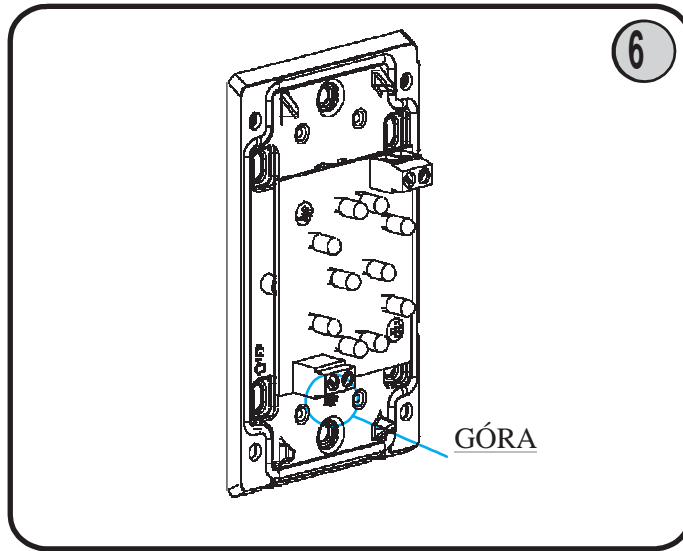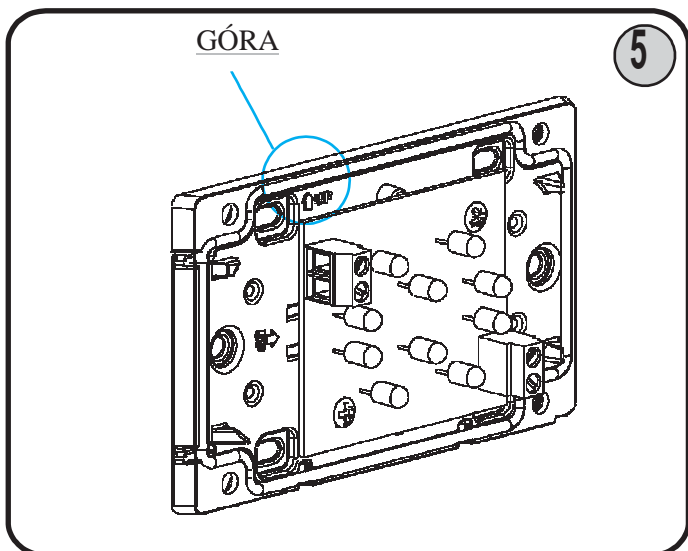

**CABLAGGI - OKABLOWANIE - RACCORDEMENT
VERKABELUNGEN - CABLEADO - FIAÇÃO**

